



ΕΦΗΜΕΡΙΣ ΤΗΣ ΚΥΒΕΡΝΗΣΕΩΣ

ΤΗΣ ΕΛΛΗΝΙΚΗΣ ΔΗΜΟΚΡΑΤΙΑΣ

ΤΕΥΧΟΣ ΔΕΥΤΕΡΟ Αρ. Φύλλου **86**

10 Φεβρουαρίου 1994

ΠΕΡΙΕΧΟΜΕΝΑ

ΥΠΟΥΡΓΙΚΕΣ ΑΠΟΦΑΣΕΙΣ ΚΑΙ ΕΓΚΡΙΣΕΙΣ

ΔΙΟΡΘΩΣΕΙΣ ΣΦΑΛΜΑΤΩΝ

ΥΠΟΥΡΓΙΚΕΣ ΑΠΟΦΑΣΕΙΣ & ΕΓΚΡΙΣΕΙΣ

Αριθ. ΥΠΠΟ/ΑΡΧ/Α1/Φ25/65153/2867 (1)

Περιοχή Αρχ/κού Χώρου Ροδάκινου (περιοχή Κοινότητας Ροδάκινου επαρχίας Αγ. Βασιλείου Ν. Ρεθύμνης). Καθορισμός ζωνών προστασίας Α και Β και καθορισμός χρήσεων γης στη Ζώνη Α.

Η ΥΠΟΥΡΓΟΣ ΠΟΛΙΤΙΣΜΟΥ

Έχοντας υπόψη:

1. Τις διατάξεις του Ν. 1558/85 (ΦΕΚ 137/τ.Α'/ 26.7.85) «Κυβέρνηση και Κυβερνητικά Όργανα».
2. Την ΥΠΠΟ/ΓΝΟΣ/49610/28.11.90 Κ.Υ.Α. (ΦΕΚ 743/τ.Β'/29.11.90) «Εξαίρεση από τον περιορισμό των τριών υπογραφών».
3. Τις διατάξεις του Κ.Ν. 5351/32 «περί Αρχαιοτήτων».
4. Την αριθμ. ΥΠΠΟ/ΑΡΧ/Α1/Φ 43/42882/1916/ 25.8.93 Υ.Α. (ΦΕΚ 682/τ.Β'/3.9.93), με την οποία κηρύχθηκε η περιοχή του ακρωτηρίου «Κάστελλος» Κοιν. Ροδάκινου ως Αρχαιολογικός χώρος.
5. Το Ν. 1892/90 (ΦΕΚ 101/τ.Α'/31.7.90), Κεφάλαιο ΙΔ', Άρθρο 91 «Ρυθμίσεις αρμοδιότητας του Υπουργείου Πολιτισμού».
6. Την ομόφωνη γνωμοδότηση του Κεντρικού Αρχαιολογικού Συμβουλίου, όπως διατυπώθηκε στην αριθμ. 24/ 29.6.93 πράξη του, αποφασίζουμε:

Για την αποτελεσματικότερη προστασία και ανάδειξη του σημαντικότατου Αρχαιολογικού Χώρου στην περιοχή «Κάστελλος» Ροδάκινου και της φυσιογνωμίας του, καθορίζονται στο σύνολο της ελεγχόμενης από πλευράς αρχαιολογικού νόμου περιοχής (όπου περιλαμβάνονται ορατά λείψανα μινωϊκού οικισμού) προστασίας Α και Β, ως εξής:

Ι. Ζώνη Α.

Καθορίζεται ως αδόμητη Ζώνη Α απόλυτης προστασίας του Αρχαιολογικού Χώρου Ροδάκινου η περιοχή, η οποία σημειώνεται στο απόσπασμα χάρτη, που συνοδεύει την παρούσα Απόφαση, περικλείεται από τη γραμμή, που ενώνει τα σημεία 10 - 9 - 8 - 7 - 6 - 11 - 12 - 13 - 14 ακτογραμμή - 10.

Οι συντεταγμένες των οριζόμενων στο χάρτη σημείων της Ζώνης Α, όπως και της Ζώνης Β, που ακολουθεί, δηλώνονται στον πίνακα, που επίσης συνοδεύει την παρούσα Απόφαση.

Στην παραπάνω οριοθετούμενη Ζώνη Α απόλυτης προστασίας του κυρίως Αρχαιολογικού Χώρου, καθορίζονται οι εξής χρήσεις γης: Απαγορεύονται οποιαδήποτε αλλοίωση του εδάφους, η δόμηση, καθώς και οποιαδήποτε κατασκευή (π.χ. αποθήκες, θερμοκήπια κ.λπ.), για την οποία απαιτείται ή δεν απαιτείται άδεια της αρμόδιας πολεοδομικής αρχής.

Επιτρέπονται μόνο οι ανοιχτές καλλιέργειες (όπου επιτρέπει το έδαφος), με αβαθή άροση, τα απλά (με δίκτυο) επιφανειακά έργα άρδευσης, καθώς και η βοσκή. Οι δασικές εκτάσεις θα διατηρήσουν το δασικό χαρακτήρα τους. Οι προαναφερόμενες δραστηριότητες επιτρέπονται μόνο εφ' όσον έχουν την προηγούμενη έγκριση και την επίβλεψη της αρμόδιας ΚΕ' Εφορείας Προϊστ. και Κλασ. Αρχ/των.

ΙΙ. Ζώνη Β.

Καθορίζεται ως Ζώνη Β προστασίας του Αρχαιολογικού Χώρου Ροδάκινου η περιοχή, η οποία στο απόσπασμα χάρτη Γ.Υ.Σ. 1:5000, που συνοδεύει την παρούσα απόφαση, περικλείεται από τη γραμμή, που ενώνει τα σημεία 1 - 2 - 3 - 4 - 5 - 6 - 11 - 12 - 13 - 14 - ακτογραμμή -1.

Στη Ζώνη Β η Υπηρεσία μας θα επιτρέπει από πλευράς αρχαιολογικού νόμου τη δόμηση με ειδικούς όρους και περιορισμούς, οι οποίοι διατυπώνονται σε υπό έκδοση Απόφασή μας και οι οποίοι, μετά από επεξεργασία από το συναρμόδιο Υπουργείο Περιβάλλοντος, Χωροταξίας και Δημοσίων Έργων, θα θεσμοθετηθούν με ειδικό Προεδρικό Διάταγμα, που θα προωθηθεί από τους δύο συναρμόδιους Υπουργούς Πολιτισμού και ΠΕ.ΧΩ.Δ.Ε. Οποιαδήποτε,

όμως δραστηριότητα στη Ζώνη αυτή θα επιτρέπεται μόνο εφ' όσον έχει την προβλεπόμενη από τις σχετικές διατάξεις του Κ.Ν. 5351/32 «περί Αρχαιοτήτων» προηγούμενη έγκριση της Υπηρεσίας μας και την επίβλεψη της αρμόδιας ΚΕ' Εφορείας Προϊστ. και Κλασ. Αρχαιοτήτων.

III. Ως προς τα αυθαίρετα κτίσματα, τα οποία εντός Αρχαιολογικού Χώρου ουδέποτε νομιμοποιούνται, αλλά υποχρεωτικά κατεδαφίζονται, κατά τις κείμενες διατάξεις (Κ.Ν. 5351/32 «περί Αρχαιοτήτων» άρθρα 50 και 52 - Ν. 1337/83, ΦΕΚ 33/τ.Α'/14.3.83 «Επέκταση των πολεοδομικών σχεδίων, οικιστική ανάπτυξη και σχετικές ρυθμίσεις» άρθρα 15 παράγραφος 2στ, 16 παράγραφος 2 και 17 παράγραφος 1), επιβάλλεται πάντοτε η άμεση κατεδάφισή τους. Είναι αυτονόητο ότι, επειδή η έγκριση ή μη της πρώτιστα κατά νόμο αρμόδιας για περιοχή Αρχαιολογικού Χώρου Υπηρεσίας μας χωρεί ανεξάρτητα και αυτοτελώς από οποιαδήποτε άλλη έγκριση συναρμόδιας αρχής, της οποίας και κατισχύει, κάθε συναρμόδια Υπηρεσία θα πρέπει, στα πλαίσια της αρμοδιότητας και δικαιοδοσίας της, να υλοποιεί με κάθε μέσο την εκ του νόμου επιβαλλόμενη, για την προστασία του παραπάνω οριοθετούμενου Αρχαιολογικού Χώρου Ροδάκινου και της φυσιογνωμίας του, άμεση διακοπή εργασιών οποιουδήποτε μη επιτρεπόμενου έργου και την άμεση κατεδάφιση ή καθαίρεση οποιουδήποτε εντός αυτού κτίσματος ή κατασκευής, το οποίο δεν έχει την έγκριση της αρμόδιας Υπηρεσίας μας.

Από τις διατάξεις της απόφασης αυτής δεν προκαλείται δαπάνη σε βάρος του Κρατικού Προϋπολογισμού.

Η απόφαση αυτή να δημοσιευθεί στην Εφημερίδα της Κυβερνήσεως.

Αθήνα, 21 Δεκεμβρίου 1993

Η ΥΠΟΥΡΓΟΣ

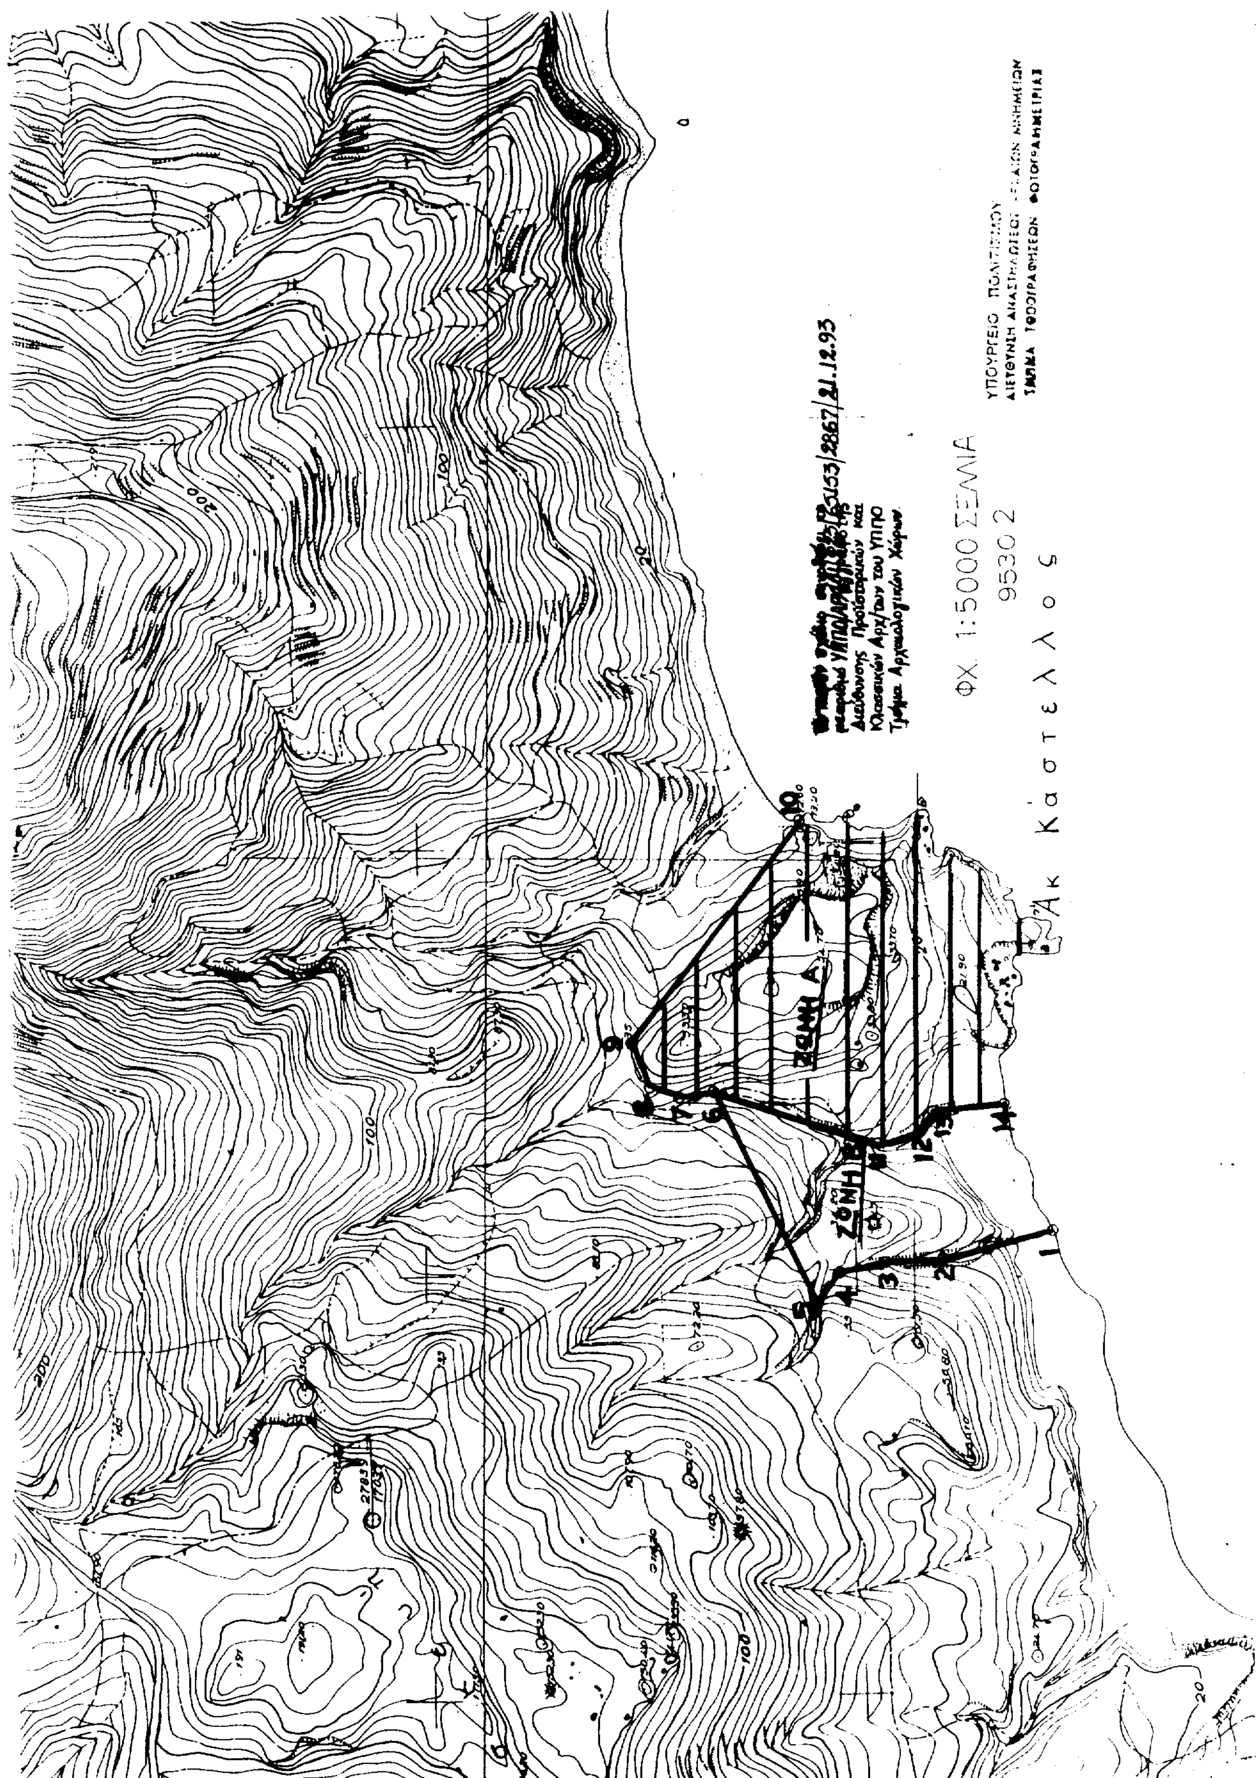
ΑΜΑΛΙΑ - ΜΑΡΙΑ (ΜΕΛΙΝΑ) ΜΕΡΚΟΥΡΗ

ΖΩΝΗ Α

ΣΗΜΕΙΟ α/α	ΔΙΑΓΡΑΜΜΑ 1:5000	Φ.Χ. 1:50.000	ΣΥΝ/ΝΗ Χ [m]	ΣΥΝ/ΝΗ Ψ [m]	ΑΠΟΣΤΑΣΗ ΜΕΤΑΞΥ ΣΗΜΕΙΩΝ ΣΗΜΕΙΑ	ΑΠΟΣΤΑΣΗ [m]
14	9530,2	ΣΕΛΛΙΑ	– 15285.1	– 7606.4	14 - 13	85.34
13	9530,2	ΣΕΛΛΙΑ	– 15294.7	- 7521.6	13 - 12	30.51
12	9530,2	ΣΕΛΛΙΑ	– 15320.3	- 7505	12 - 11	48.70
11	9530,2	ΣΕΛΛΙΑ	– 15332.3	- 7457.8	11 - 6	198.70
6	9530,2	ΣΕΛΛΙΑ	– 15273.5	- 7268	6 - 7	41.51
7	9530,2	ΣΕΛΛΙΑ	– 15280.6	- 7227.1	7 - 8	37.19
8	9530,2	ΣΕΛΛΙΑ	– 15269.2	- 7191.7	8 - 9	54.63
9	9530,2	ΣΕΛΛΙΑ	– 15218.6	- 7171.1	9 - 10	326.30
10	9530,2	ΣΕΛΛΙΑ	– 14955.2	- 7363.7		

ΖΩΝΗ Β

ΣΗΜΕΙΟ α/α	ΔΙΑΓΡΑΜΜΑ 1:5000	Φ.Χ. 1:50.000	ΣΥΝ/ΝΗ Χ [m]	ΣΥΝ/ΝΗ Ψ [m]	ΑΠΟΣΤΑΣΗ ΜΕΤΑΞΥ ΣΗΜΕΙΩΝ ΣΗΜΕΙΑ	ΑΠΟΣΤΑΣΗ [m]
1	9530,2	ΣΕΛΛΙΑ	– 15433.1	– 7660.1	1 – 2	131.00
2	9530,2	ΣΕΛΛΙΑ	– 15466.4	- 7533.4	2 - 3	68.55
3	9530,2	ΣΕΛΛΙΑ	– 15471.0	- 7465	3 - 4	52.85
4	9530,2	ΣΕΛΛΙΑ	– 15483.7	- 7413.7	4 - 5	43.22
5	9530,2	ΣΕΛΛΙΑ	– 15518.3	- 7387.8	5 - 6	272.54
6	9530,2	ΣΕΛΛΙΑ	– 15273.5	- 7268	6 - 11	198.70
11	9530,2	ΣΕΛΛΙΑ	– 15332.3	- 7457.8	11 - 12	48.70
12	9530,2	ΣΕΛΛΙΑ	– 15320.3	- 7505	12 - 13	30.51
13	9530,2	ΣΕΛΛΙΑ	– 15294.7	- 7521.6	13 - 14	85.34
14	9530,2	ΣΕΛΛΙΑ	– 15285.1	– 7606.4		


ΥΠΟΥΡΓΕΙΟ ΠΟΛΙΤΙΣΜΟΥ
ΦΧ 1:5000 ΞΕΜΙΑ
9530 2
Ακ Κάστελλος
ΖΩΝΗ Α
ΖΩΝΗ Β
Διεύθυνσης Προϊστορικών και
Κλασσικών Αρχ/των του ΥΠΠΟ
Τμήμα Αρχαιολογικών Χώρων

Αριθ. ΔΙΒΜ/Φ 24.103/οικ. 44/24.1.1994 (2)

Απόρριψη χορήγησης άδειας μεταλλευτικών ερευνών στο Ν. Ροδόπης.

Ο ΝΟΜΑΡΧΗΣ ΡΟΔΟΠΗΣ

Με την ΔΙΒΜ/Φ 24.103/οικ. 44/24.1.1994 απόφαση του Νομάρχη Ροδόπης, που εκδόθηκε σύμφωνα με τις διατάξεις του Ν. Δ/τος 210/73, απορρίφθηκε, για λόγους δημοσίου συμφέροντος, η από 22.4.1992 αίτηση του Πλουμή Χατζηαγγέλου του Κωνσταντίνου, κατοίκου Θεσσαλονίκης, που καταχωρήθηκε στο Ειδικό Βιβλίο Μεταλλείων της Νομαρχίας με Α.Β.Μ. 462, για χορήγηση άδειας μεταλλευτικών ερευνών, σε χώρο εκτάσεως 9.818,75 στρεμμάτων που βρίσκεται στην περιφέρεια της κοινότητας Ασκητών του Νομού Ροδόπης και έχει τα εξής όρια:

1. Τ.Σ. Α Α.Σ. Χ=+11.300 Ψ=+21.300 και από εκεί στο
2. Τ.Σ. Β Α.Σ. Χ=+ 8.000 Ψ=+19.900 και από εκεί στο
3. Τ.Σ. Γ Α.Σ. Χ=+ 8.000 Ψ=+18.800 και από εκεί στο
4. Τ.Σ. Δ Α.Σ. Χ=+13.050 Ψ=+19.850 και από εκεί στο
5. Τ.Σ. Ε Α.Σ. Χ=+12.750 Ψ=+20.600 και από εκεί στο
6. Τ.Σ. Ζ Α.Σ. Χ=+12.700 Ψ=+21.500 και από εκεί στο
7. Τ.Σ. Η Α.Σ. Χ=+12.900 Ψ=+23.200 και από εκεί στο
8. Τ.Σ. Θ Α.Σ. Χ=+10.900 Ψ=+22.300 και από εκεί στο

αρχικό Τ.Σ. Α., για τους λόγους που αναφέρονται στο σκεπτικό

Οι αζιμουθιακές συντ/μένες των ορίων των ανωτέρω χώρων αναφέρονται στο κέντρο φύλλου του Επιτελικού Χάρτη ΜΑΡΩΝΕΙΑ, με κλίμακα 1:100.000, όπου L=40° 15' και M=+1° 45'.

Η απόφαση αυτή να δημοσιευθεί στην Εφημερίδα της Κυβερνήσεως.

Κομοτηνή, 24 Ιανουαρίου 1994

Ο Νομάρχης

ΠΑΥΛΟΣ ΠΑΠΑΔΟΠΟΥΛΟΣ

Αριθ. ΔΙΒΜ/Φ 24.104/οικ. 45/24.1.1994 (3)

Απόρριψη χορήγησης άδειας μεταλλευτικών ερευνών στο Ν. Ροδόπης.

Ο ΝΟΜΑΡΧΗΣ ΡΟΔΟΠΗΣ

Με την ΔΙΒΜ/Φ 24.104/οικ. 45/24.1.1994 απόφαση του Νομάρχη Ροδόπης, που εκδόθηκε σύμφωνα με τις διατάξεις του Ν. Δ/τος 210/73, απορρίφθηκε, για λόγους δημοσίου συμφέροντος, η από 22.4.1992 αίτηση του Πλουμή Χατζηαγγέλου του Κωνσταντίνου, κατοίκου Θεσσαλονίκης, που καταχωρήθηκε στο Ειδικό Βιβλίο Μεταλλείων της Νομαρχίας με Α.Β.Μ. 463, για χορήγηση άδειας μεταλλευτικών ερευνών, σε χώρο εκτάσεως 9.891,25 στρεμμάτων που βρίσκεται στην περιφέρεια των Κοινοτήτων Πετρωτών και Ασκητών του Νομού Ροδόπης και έχει τα εξής όρια:

1. Τ.Σ. Α Α.Σ. Χ=+13.400 Ψ=+17.980 και από εκεί στο
2. Τ.Σ. Β Α.Σ. Χ=+ 8.000 Ψ=+17.000 και από εκεί στο
3. Τ.Σ. Γ Α.Σ. Χ=+ 8.000 Ψ=+18.800 και από εκεί στο
4. Τ.Σ. Δ Α.Σ. Χ=+13.050 Ψ=+19.850 και από εκεί στο
5. Τ.Σ. Ε Α.Σ. Χ=+13.250 Ψ=+19.500 και από εκεί στο

αρχικό Τ.Σ. Α.

Οι αζιμουθιακές συντ/μένες των ορίων των ανωτέρω χώρων αναφέρονται στο κέντρο φύλλου του Επιτελικού Χάρτη ΜΑΡΩΝΕΙΑ, με κλίμακα 1:100.000, όπου L=40° 15' και M=+1° 45'.

Η απόφαση αυτή να δημοσιευθεί στην Εφημερίδα της Κυβερνήσεως.

Κομοτηνή, 24 Ιανουαρίου 1994

Ο Νομάρχης

ΠΑΥΛΟΣ ΠΑΠΑΔΟΠΟΥΛΟΣ

ΔΙΟΡΘΩΣΕΙΣ ΣΦΑΛΜΑΤΩΝ

(4)

Στην 444279/22.12.1993 απόφαση του Υφυπουργού Γεωργίας, που δημοσιεύθηκε στο ΦΕΚ 955/31.12.1993 (τεύχος Β') τίθενται υποδείγματα Α, Β και Γ που από παραδρομή παραλείφθηκαν.

(Από το Υπουργείο Γεωργίας)

ΥΠΟΔΕΙΓΜΑ Α

ΒΙΒΛΙΟ ΚΙΝΗΣΗΣ ΠΑΡΑΓΩΓΗΣ ΕΛΑΙΟΛΑΔΩΝ
Π.Ο.Π. ή Π.Γ.Ε.
(Αφορά τους φορείς ελαιολάδων Π.Ο.Π. ή Π.Γ.Ε. που έχουν ελαιοτριβείς και τυποποιητήριο)

1	2	3	4	5	6	7	8	9	10	11	12	13	14	15	16
α/α	Ονοματεπώνυμο και πατρώνυμο ελαιοπαραγωγού	Διεύθυνση κατοικίας ελαιοπαραγωγού	Κωδικός αριθμός ελαιοπαραγωγού (όπως στην αίτηση για την οικ. ενίσχυση στην παραγωγή ελαιολάδου – Έντυπο 62)	Ημερομηνία εισόδου ελαιοκάρπου στο ελαιοτριβείο	Ποσότητα ελαιοκάρπου (σε Kg)	Περιοχή προέλευσης ελαιοκάρπου	Ποικιλία ελαιοκάρπου	Ημερομηνία έκθλιψης	Ποσότητα παραχθέντος ελαιολάδου (extra ή κοινού παρθένου) (σε Kg)	Αριθμός δεξαμενής αποθήκευσης	Αριθ. εγγράφου οργανοληπτικής δοκιμασίας *	Αριθ. εγγράφου χημικής ανάλυσης *	Χωρητικότητα δοχείων συσκευασίας (σε lit) *	Κωδικοί αριθμοί σήμανσης Από.... Μέχρι: *	Συσκευασθείς όγκος ελαιολάδου (σε lit) *

ΥΠΟΔΕΙΓΜΑ Β

ΚΩΔ. ΕΛΑΙΟΤΡΙΒΕΙΟΥ ☐☐☐☐☐☐☐ 4

ΚΩΔ. ΣΥΝΕΤΑΙΡΙΣΜΟΥ ☐☐☐☐☐☐ 1
ΚΩΔ. ΚΟΙΝΟΤΗΤΑΣ ☐☐☐☐☐☐ 2
ΚΩΔ. ΠΑΡΑΓΩΓΟΥ ☐☐☐☐☐☐ 3

ΔΗΛΩΣΗ ΠΑΡΑΓΩΓΗΣ ΕΛΑΙΟΛΑΔΟΥ

ΠΟΠ ή ΠΓΕ ....

Οι υπογεγραμμένοι ελαιοτριβέας και ελαιοπαραγωγός δηλώνουμε συνυπεύθυνα και σε ότι τον καθένα αφορά ότι ελαιοποιήθηκαν για λογαριασμό του δευτέρου οι παρακάτω ποσότητες ελαιοκάρπου για την ελαιοκομική περίοδο 19. . . . - 19. . . . για την παραγωγή ΠΟΠ (ή ΠΓΕ) .... σύμφωνα με τις προϋποθέσεις του Π.Δ. 61/93 (ΦΕΚ 27Α'/9.3.1993) και την Υπουργική απόφαση ....*

Αρ. Δελτίου Παροχής Υπηρεσιών	Ημερομηνία εισόδου ελαιο-κάρπου	Ποσότητα εισκομιζομένου ελαιοκάρπου (σε kg)	Περιοχή προέλευσης ελαιοκάρπου	Ποικιλίες ελαιοκάρπου	Ημερομηνία έκθλιψης ελαιοκάρπου	Ποσότητα παρθένου ελαιολάδου που παρήχθη (extra ή παρθένου)	Ημερομηνία εξόδου του ελαιολάδου από το ελαιοτριβείο
1	2	3	4	5	6	7	8
			ΣΥΝΟΛΑ				

ΣΤΟΙΧΕΙΑ ΑΝΑΓΝΩΡΙΣΜΕΝΟΥ ΕΛΑΙΟΤΡΙΒΕΙΟΥ

Ονομ/νυμο : ....
Επωνυμία : ....
Έδρα : ....
Δ/νση : ....

Ο Ελαιοτριβέας

(υπογραφή)

ΣΤΟΙΧΕΙΑ ΕΛΑΙΟΠΑΡΑΓΩΓΟΥ

Ονομ/νυμο : ....
Όνομα πατρός ή συζύγου : ....
Δ/νση κατοικίας : ....

Ο Ελαιοπαραγωγός

(υπογραφή)

* Απευθυνθείτε στην αρμόδια Δ/νση Γεωργίας ή στον φορέα προκειμένου να μάθετε τον αριθμό της Υπουργικής απόφασης.

ΥΠΟΔΕΙΓΜΑ Γ

ΒΙΒΛΙΟ ΤΥΠΟΠΟΙΗΤΗ ΕΛΑΙΟΛΑΔΟΥ Π.Ο.Π. ή Π.Γ.Ε.
ΚΑΤΑ ΚΑΤΗΓΟΡΙΑ ΚΑΙ ΟΝΟΜΑΣΙΑ ΠΡΟΕΛΕΥΣΗΣ
(Αφορά τους φορείς που είναι μόνο τυποποιητές ελαιολάδων Π.Ο.Π. ή Π.Γ.Ε.)

1	2	3	4	5	6	7	8	9	10	11
α/α	Ονοματεπώνυμο και πατρώνυμο ελαιοπαραγωγού προμηθευτού ελαιολάδου	Κωδικός αριθ. ελαιοπαραγωγού ή αριθ. άδειας, μεταφοράς ελαιολάδου	Ημερομηνία εισόδου ελαιολάδου στις εγκαταστάσεις του τυποποιητή	Ποσότητα σε Kg εισερχομένου ελαιολάδου	Αριθ. δεξαμενής αποθήκευσης	Αριθ. εγγράφου οργανοληπτικής δοκιμασίας	Αριθ. εγγράφου χημικής ανάλυσης	Χωρητικότητα δοχείων συσκευασίας (σε lit)	Κωδικοί αριθμοί σήμανσης Από.... Μέχρι:	Συσκευασθείς όγκος ελαιολάδου (σε lit)

ΑΠΟ ΤΟ ΕΘΝΙΚΟ ΤΥΠΟΓΡΑΦΕΙΟ